


1. Änderung des Bebauungsplanes der Stadt Laage "Am Flugplatz Laage" / ehem. Bebauungsplan Nr. 1 für das Gewerbe- und Industriegebiet "Am Flugplatz Laage" des Planungsverbandes Laage für das Gebiet der Gemarkung Weitendorf, Flur 2, Flurstück 7/7 (teilweise)

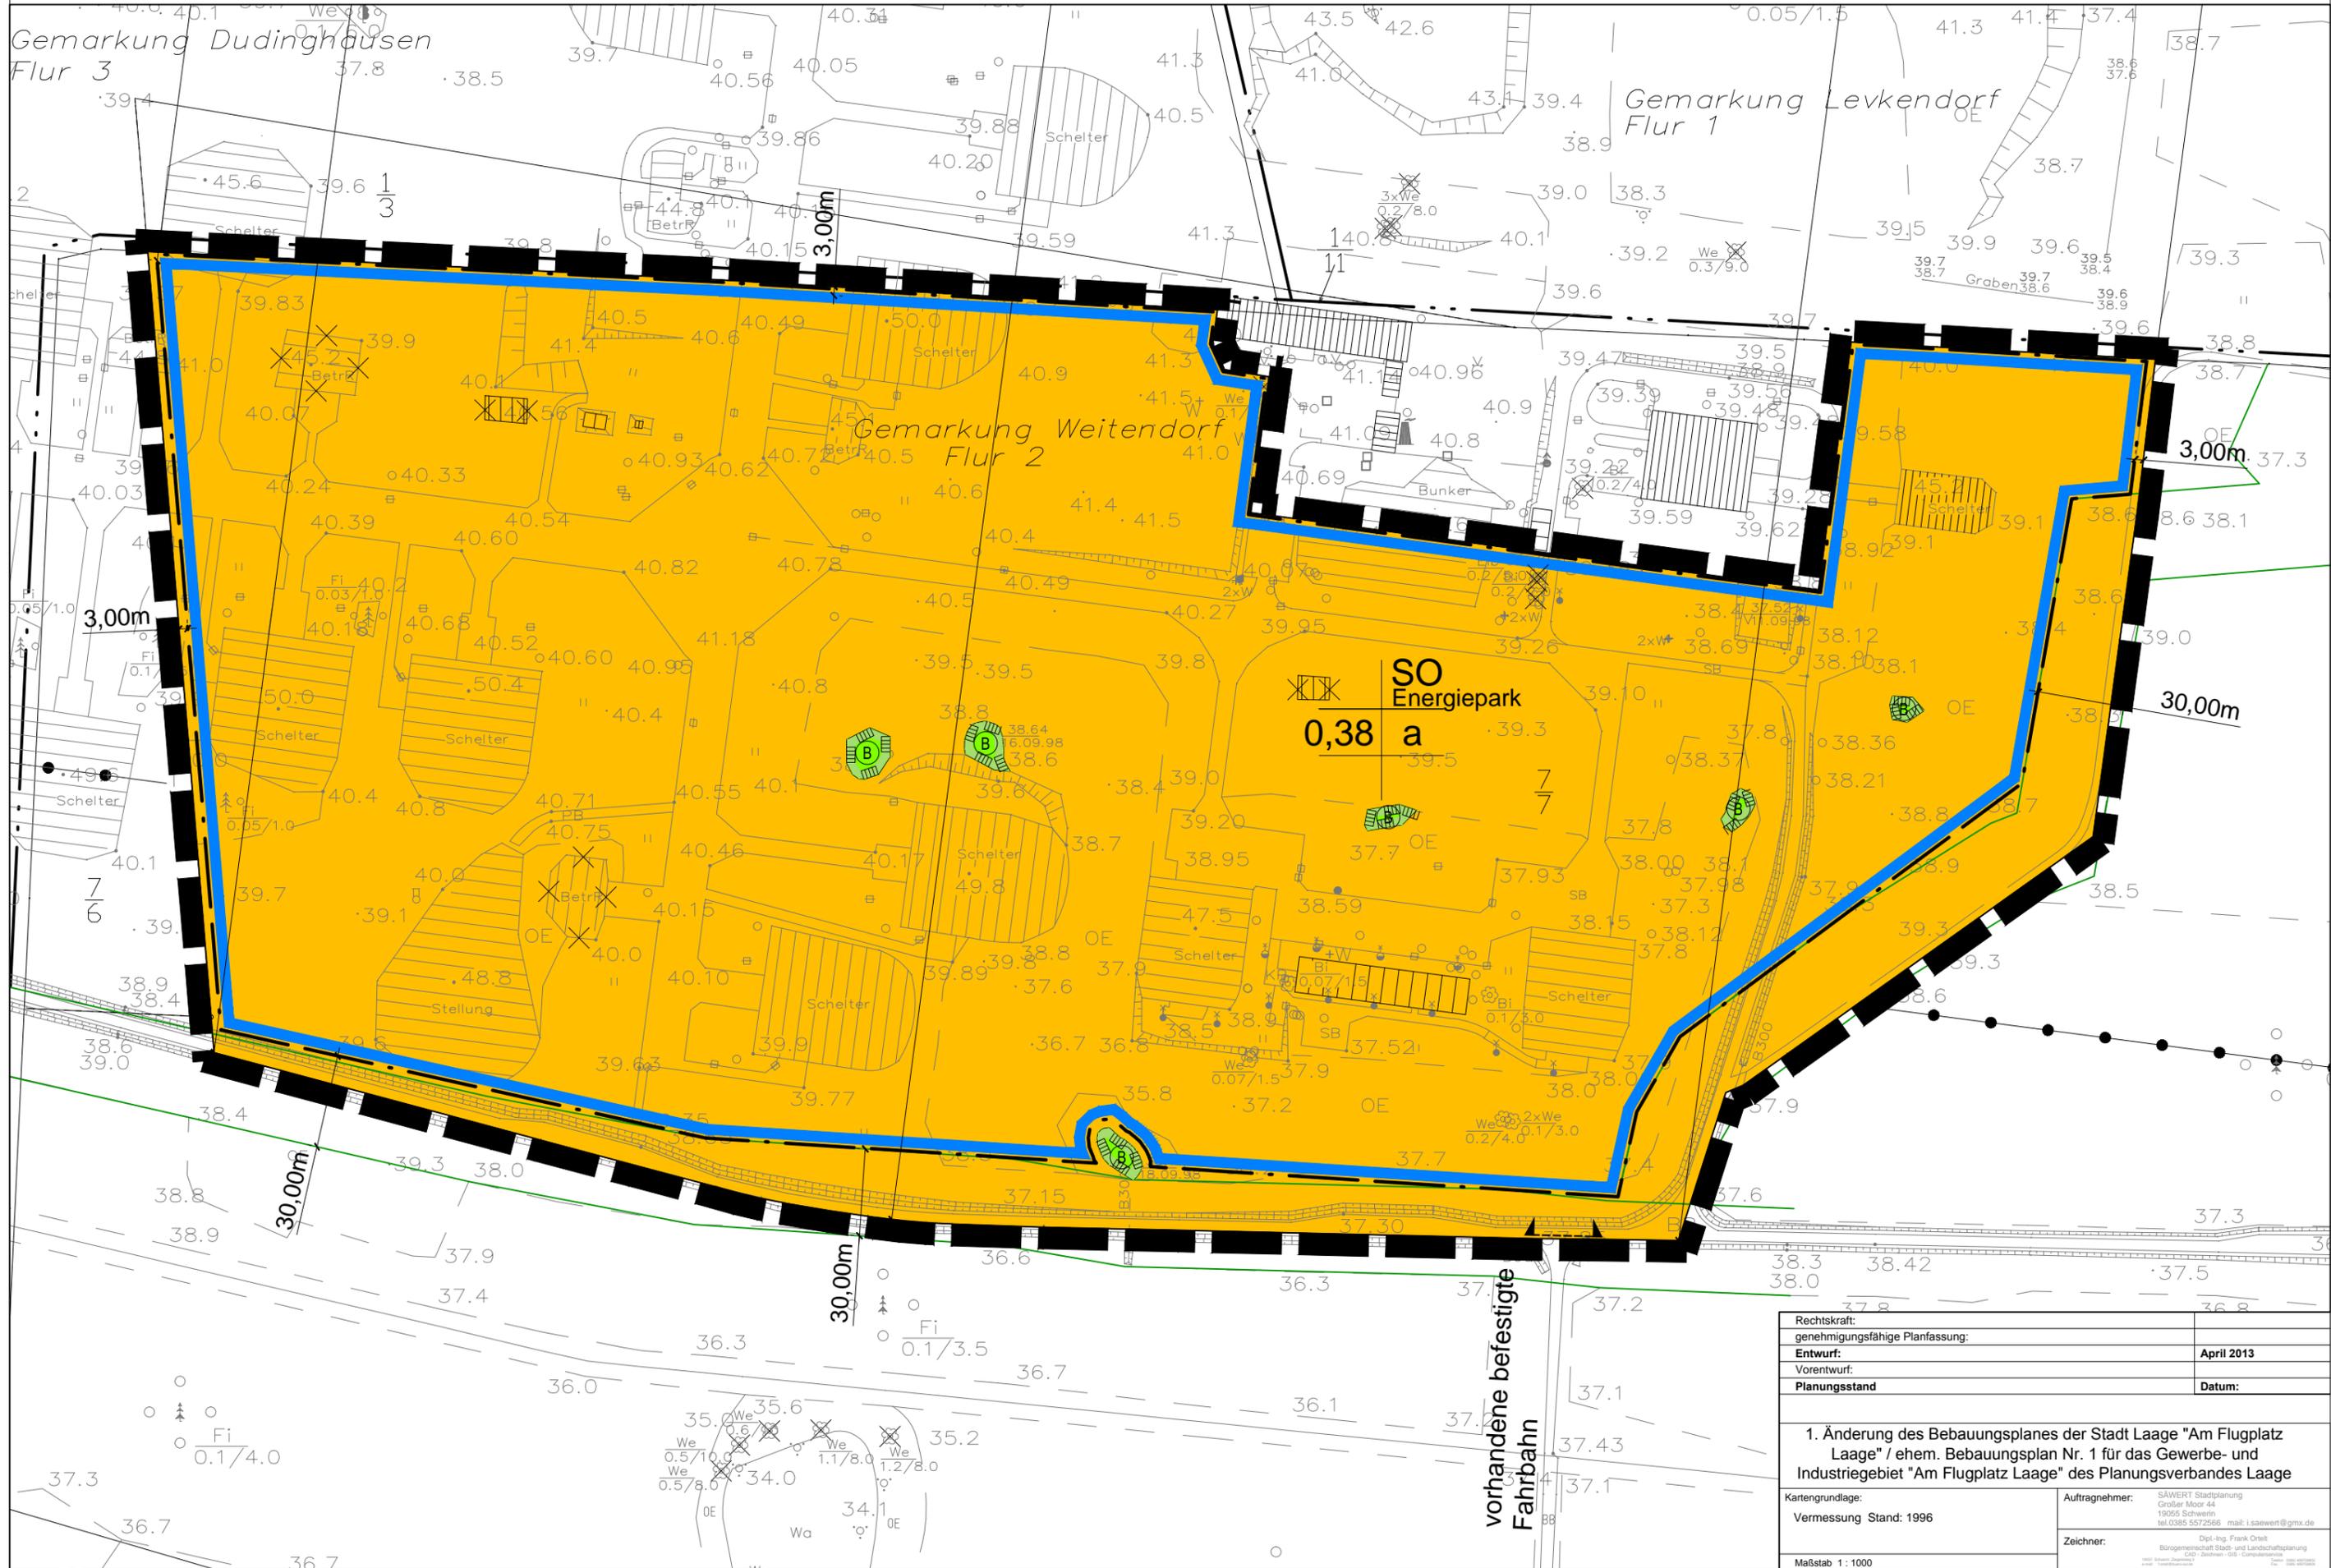

Rechtskraft:	
genehmigungsfähige Planfassung:	
Entwurf:	April 2013
Vorentwurf:	
Planungsstand	Datum:
1. Änderung des Bebauungsplanes der Stadt Laage "Am Flugplatz Laage" / ehem. Bebauungsplan Nr. 1 für das Gewerbe- und Industriegebiet "Am Flugplatz Laage" des Planungsverbandes Laage	
Kartengrundlage:	Auftragnehmer: SÄWERT Stadtplanung Großer Moor 44 19055 Schwerin tel. 0385 5572566 mail: l.sawert@gmx.de
Vermessung Stand: 1996	Zeichner: Dipl.-Ing. Frank Orst Bürogemeinschaft Stadt- und Landschaftsplanung CAD, Zeichnen, GIS, Compliance
Maßstab 1:1000	