


Stadt Laage

Bebauungsplan Nr. 16 Airpark Laage Nord III

Gemarkung Krons Kamp
Flur 1 und 2

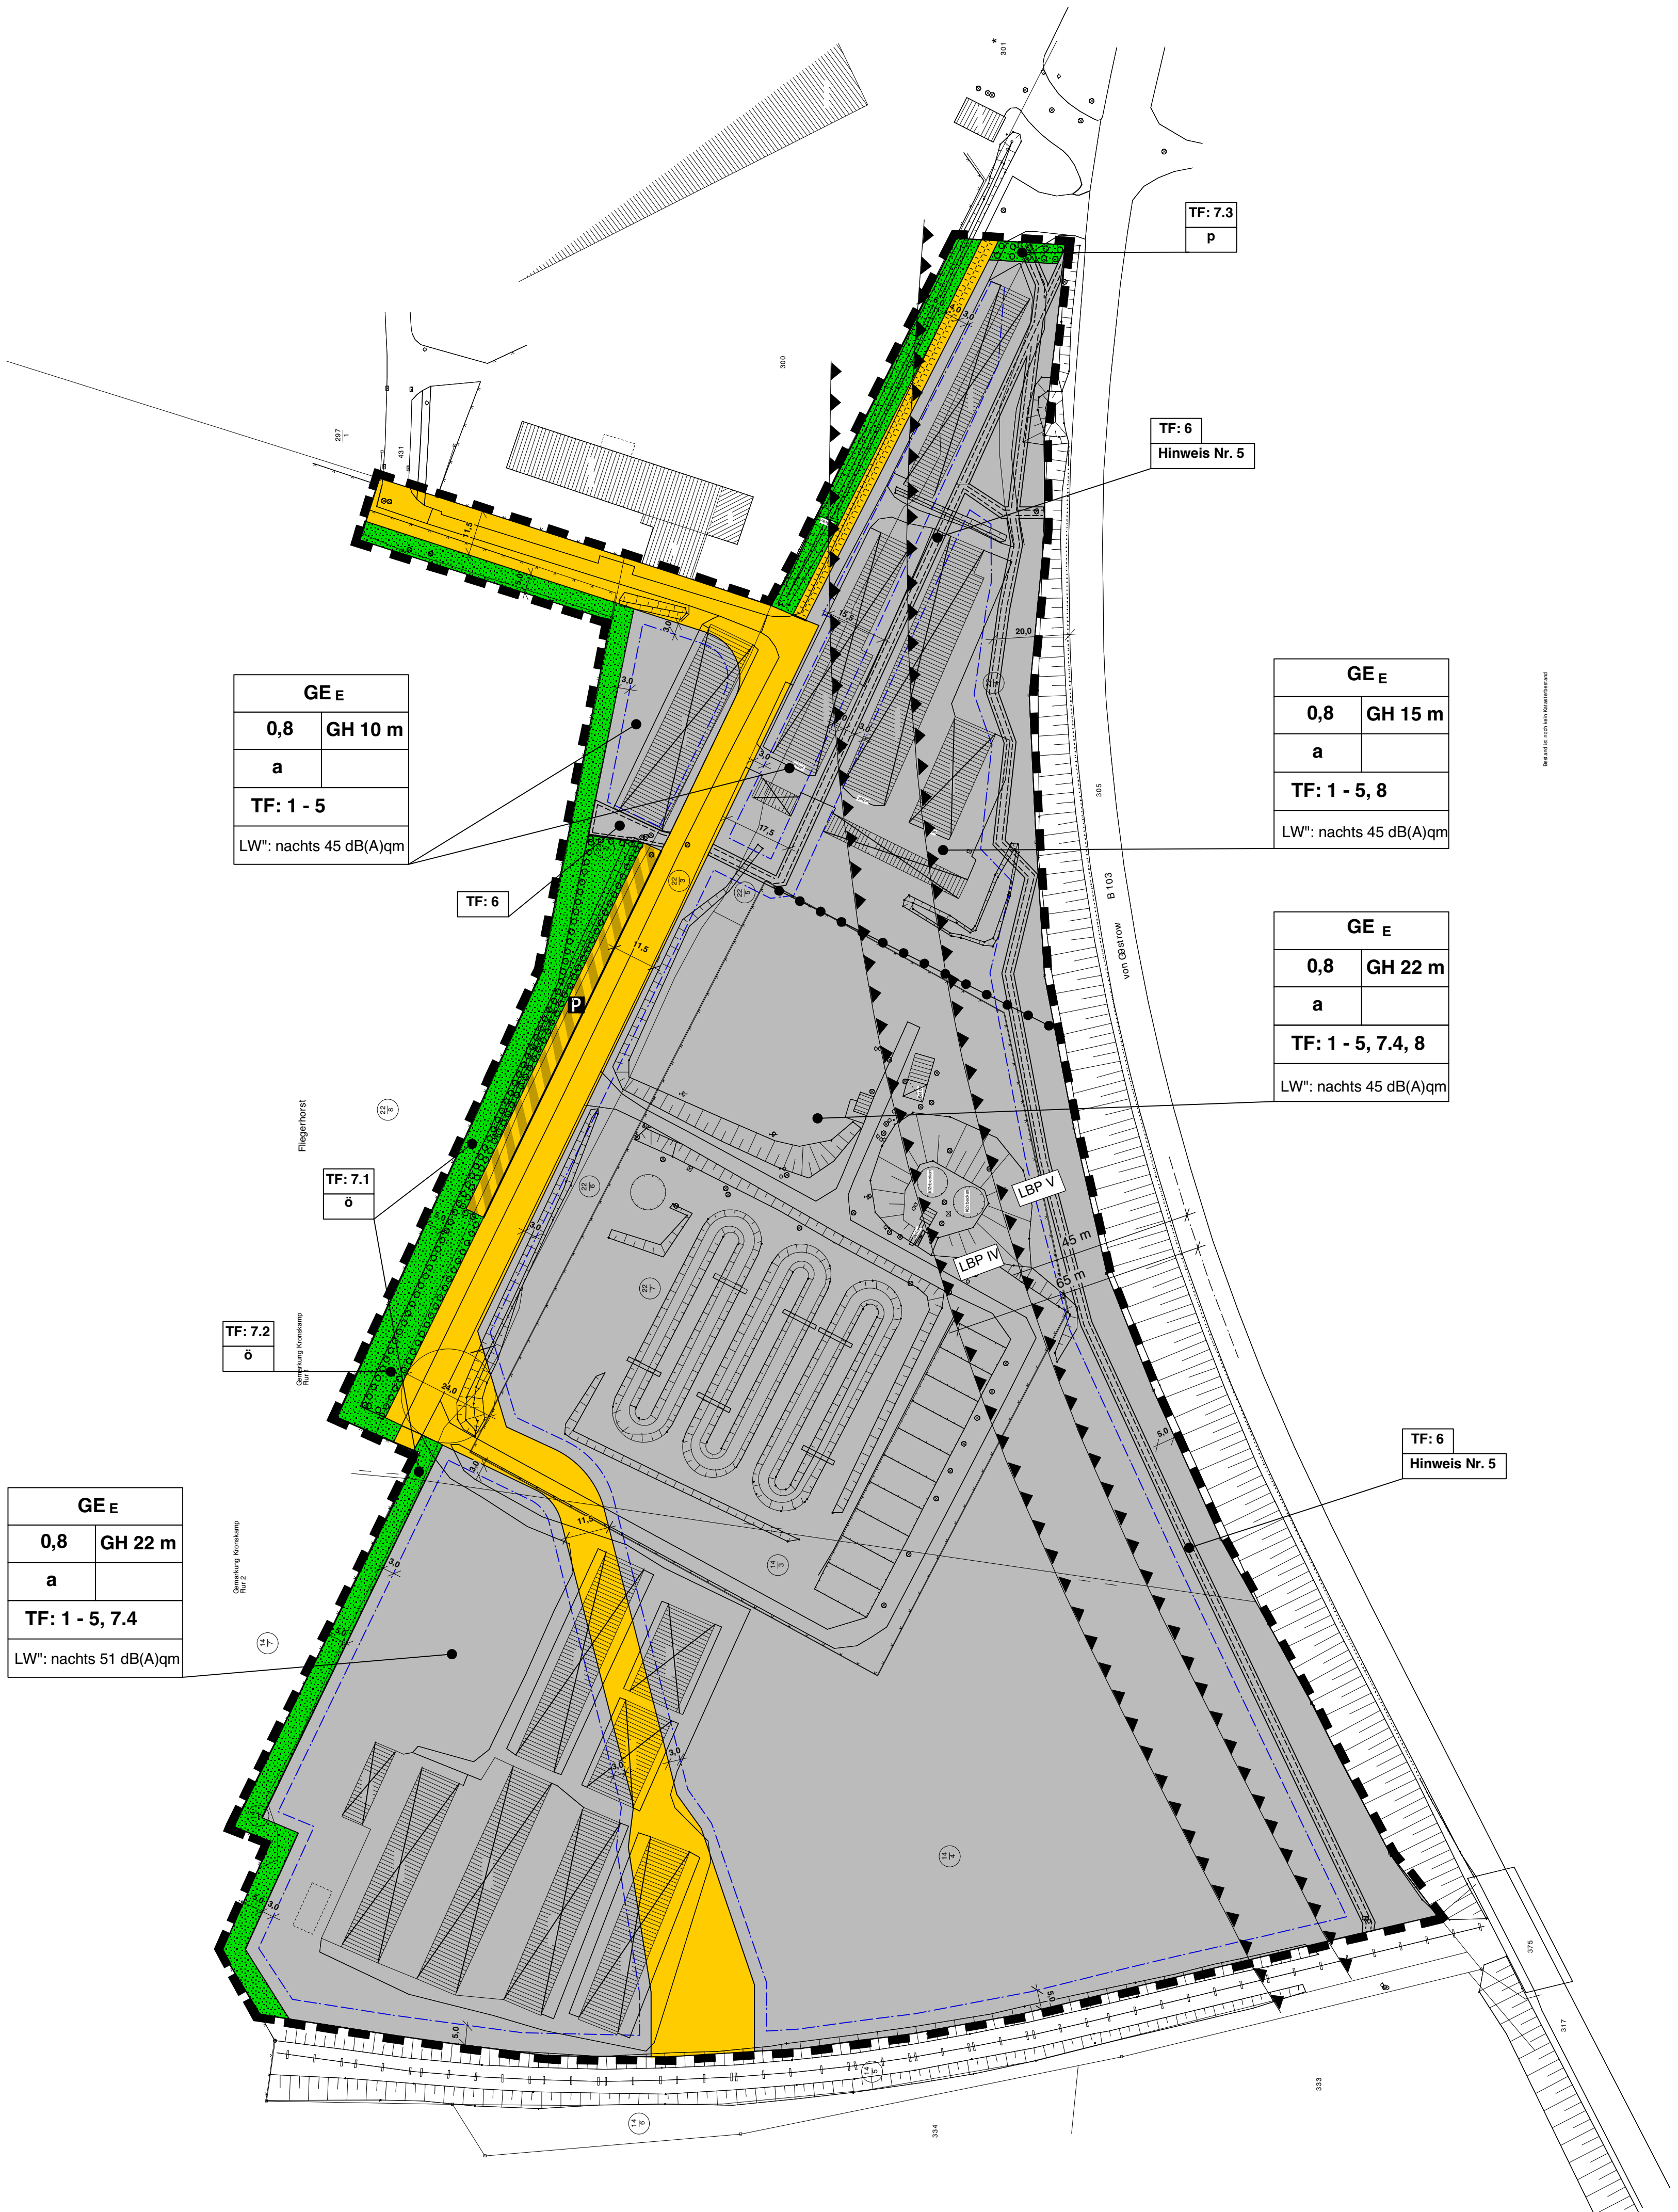

GE E	
0,8	GH 10 m
a	
TF: 1 - 5	
LW": nachts 45 dB(A)qm	

GE E	
0,8	GH 15 m
a	
TF: 1 - 5, 8	
LW": nachts 45 dB(A)qm	

GE E	
0,8	GH 22 m
a	
TF: 1 - 5, 7.4, 8	
LW": nachts 45 dB(A)qm	

GE E	
0,8	GH 22 m
a	
TF: 1 - 5, 7.4	
LW": nachts 51 dB(A)qm	

TF: 7.2
ö

TF: 7.1
ö

TF: 7.3
p

TF: 6
Hinweis Nr. 5

TF: 6
Hinweis Nr. 5

Befreiung ist nicht zulässig