


Stadt Laage

Bebauungsplan Nr. 16 Airpark Laage Nord III

1. Änderung

Gemarkung Kronskamp
Flur 1 und 2

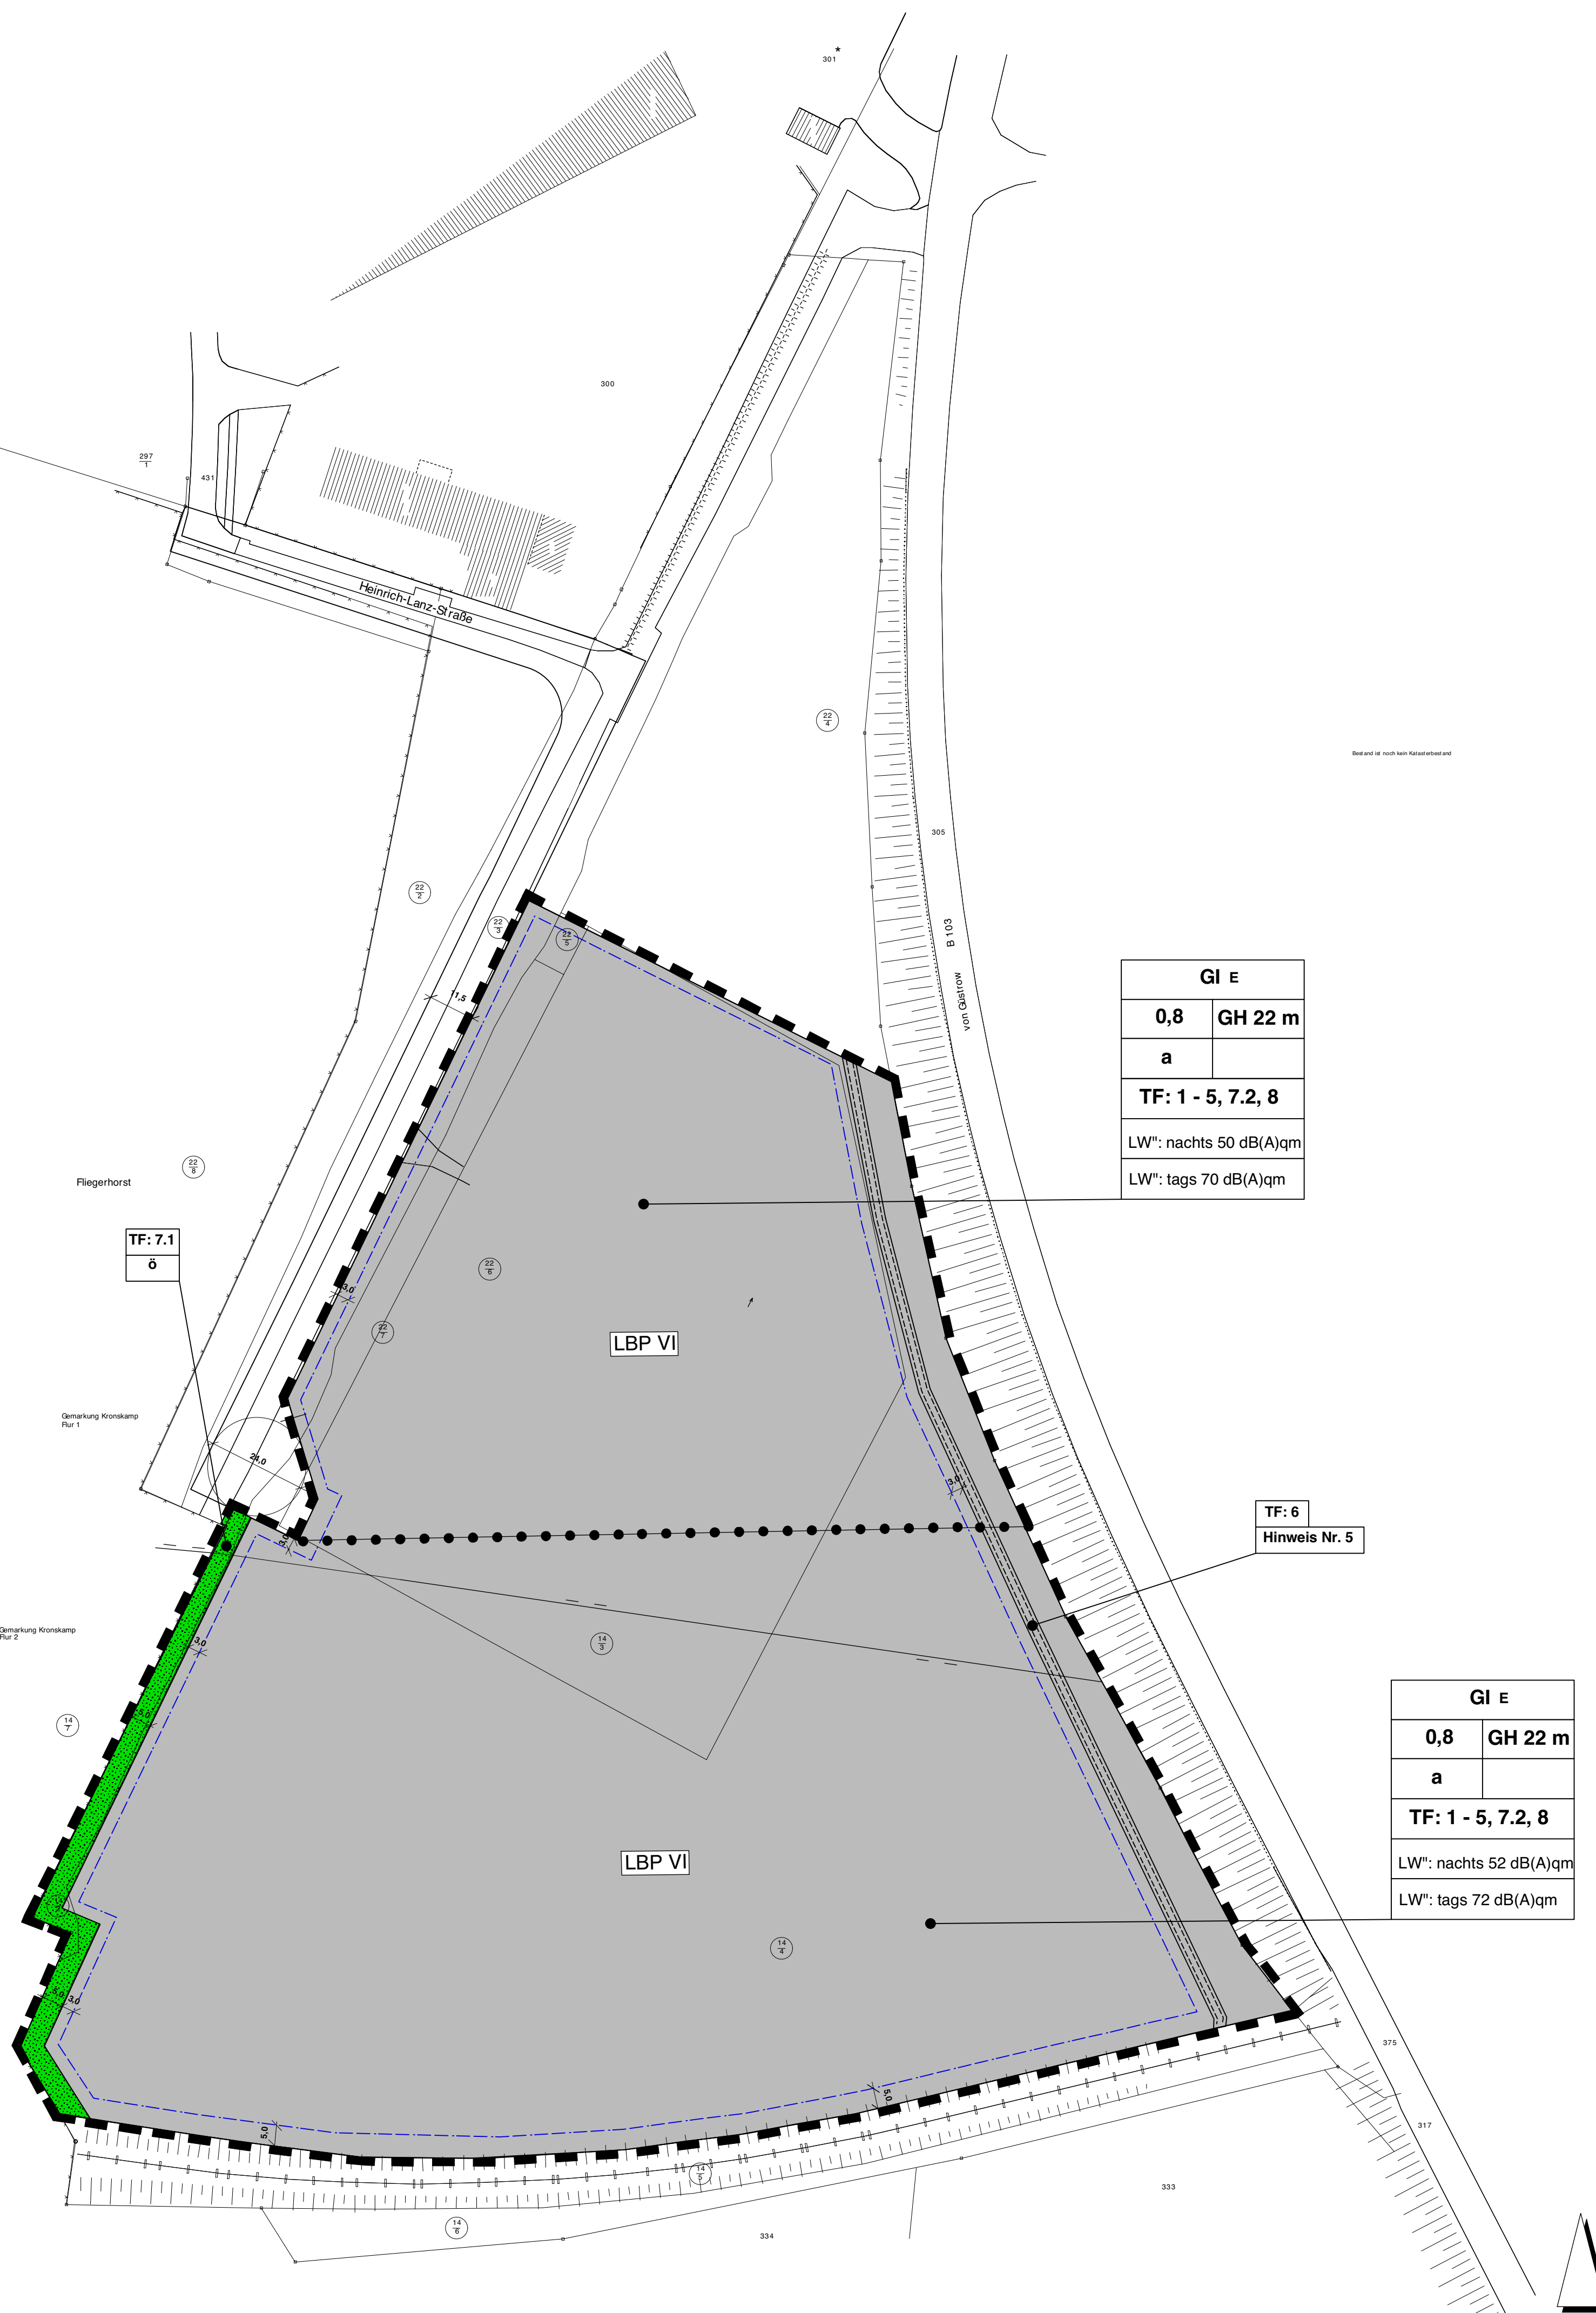

GI E	
0,8	GH 22 m
a	
TF: 1 - 5, 7.2, 8	
LW": nachts 50 dB(A)qm	
LW": tags 70 dB(A)qm	

TF: 6
Hinweis Nr. 5

GI E	
0,8	GH 22 m
a	
TF: 1 - 5, 7.2, 8	
LW": nachts 52 dB(A)qm	
LW": tags 72 dB(A)qm	